


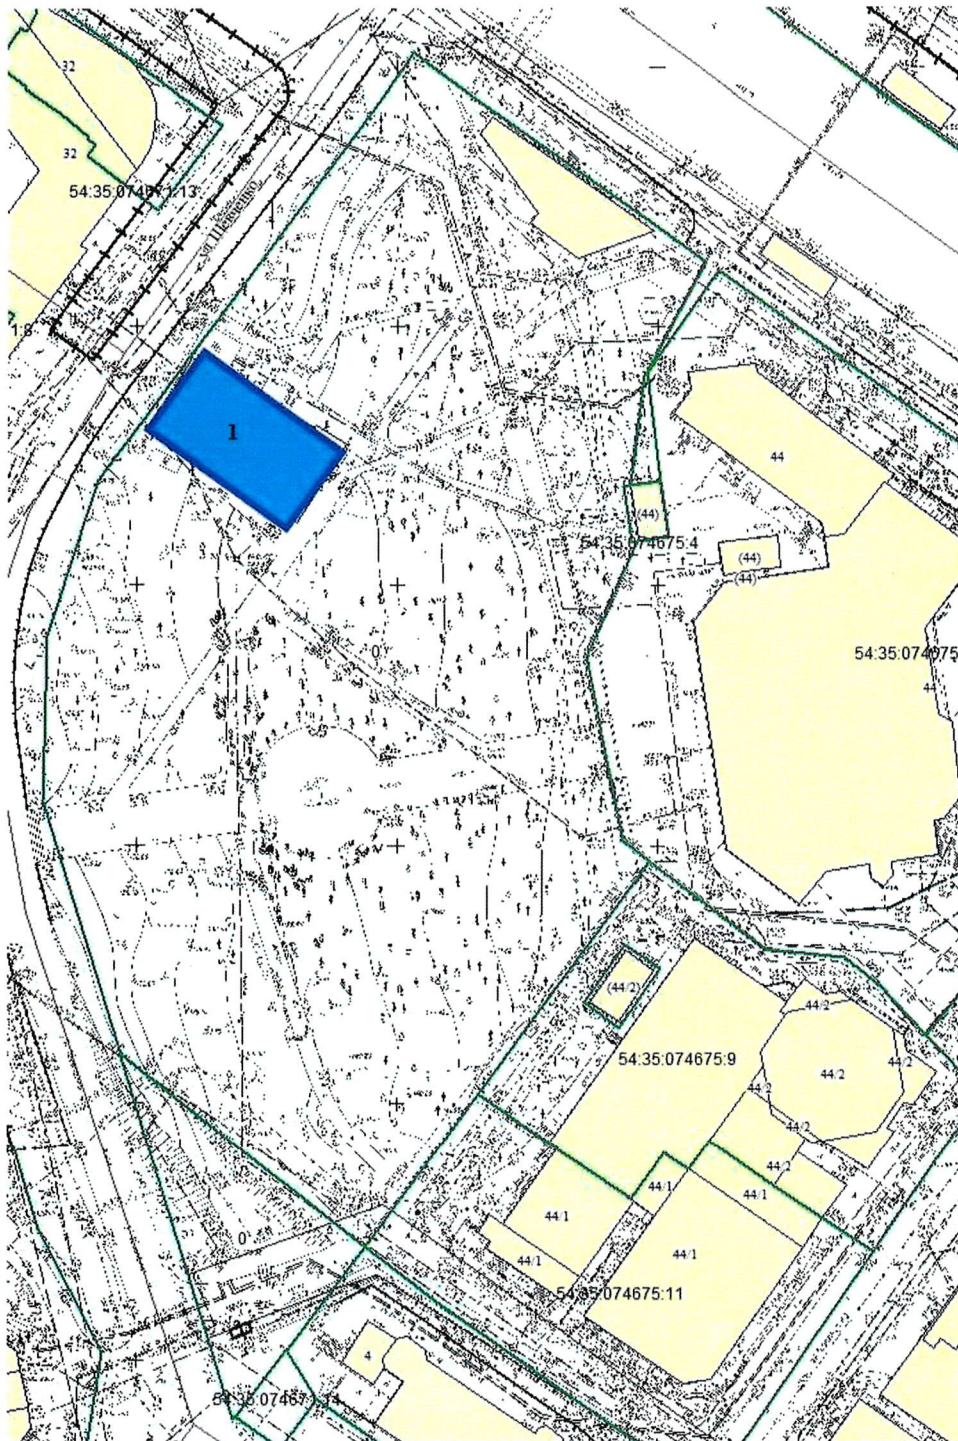
УТВЕРЖДАЮ:
Директор МАУ «Горзеленхоз»

 Н. В. Цветкова

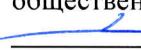
СОГЛАСОВАНО:
Заместитель мэра – начальник ДКСиМП

 А. В. Терешкова

**Сквер «Закаменский»
СХЕМА РАЗМЕЩЕНИЯ НЕСТАЦИОНАРНЫХ ОБЪЕКТОВ**



1 – точка общественного питания (кафе)

Начальник управления по благоустройству
общественных пространств
 В. В. Полещук